Hans jørgen ovesen
ve kristensen
sten bo andersen
Landinspektørerne I/S

☒ Katrinebjergvej 63 - Box 1086 - 8200 Århus N - Tlf. 86 13 59 77 - Fax 86 13 59 73 - E-mail: arh@hos-lsp.dk

☐ Vesselbjergvej 41 - Box 27 - 8370 Hadsten - Tlf. 86 98 19 99 - Fax 86 98 26 69 - E-mail: had@hos-lsp.dk

Lokalplanområde 402

Elev By, Elev

Målforhold: 1:2500

J.nr. 2006-003-1

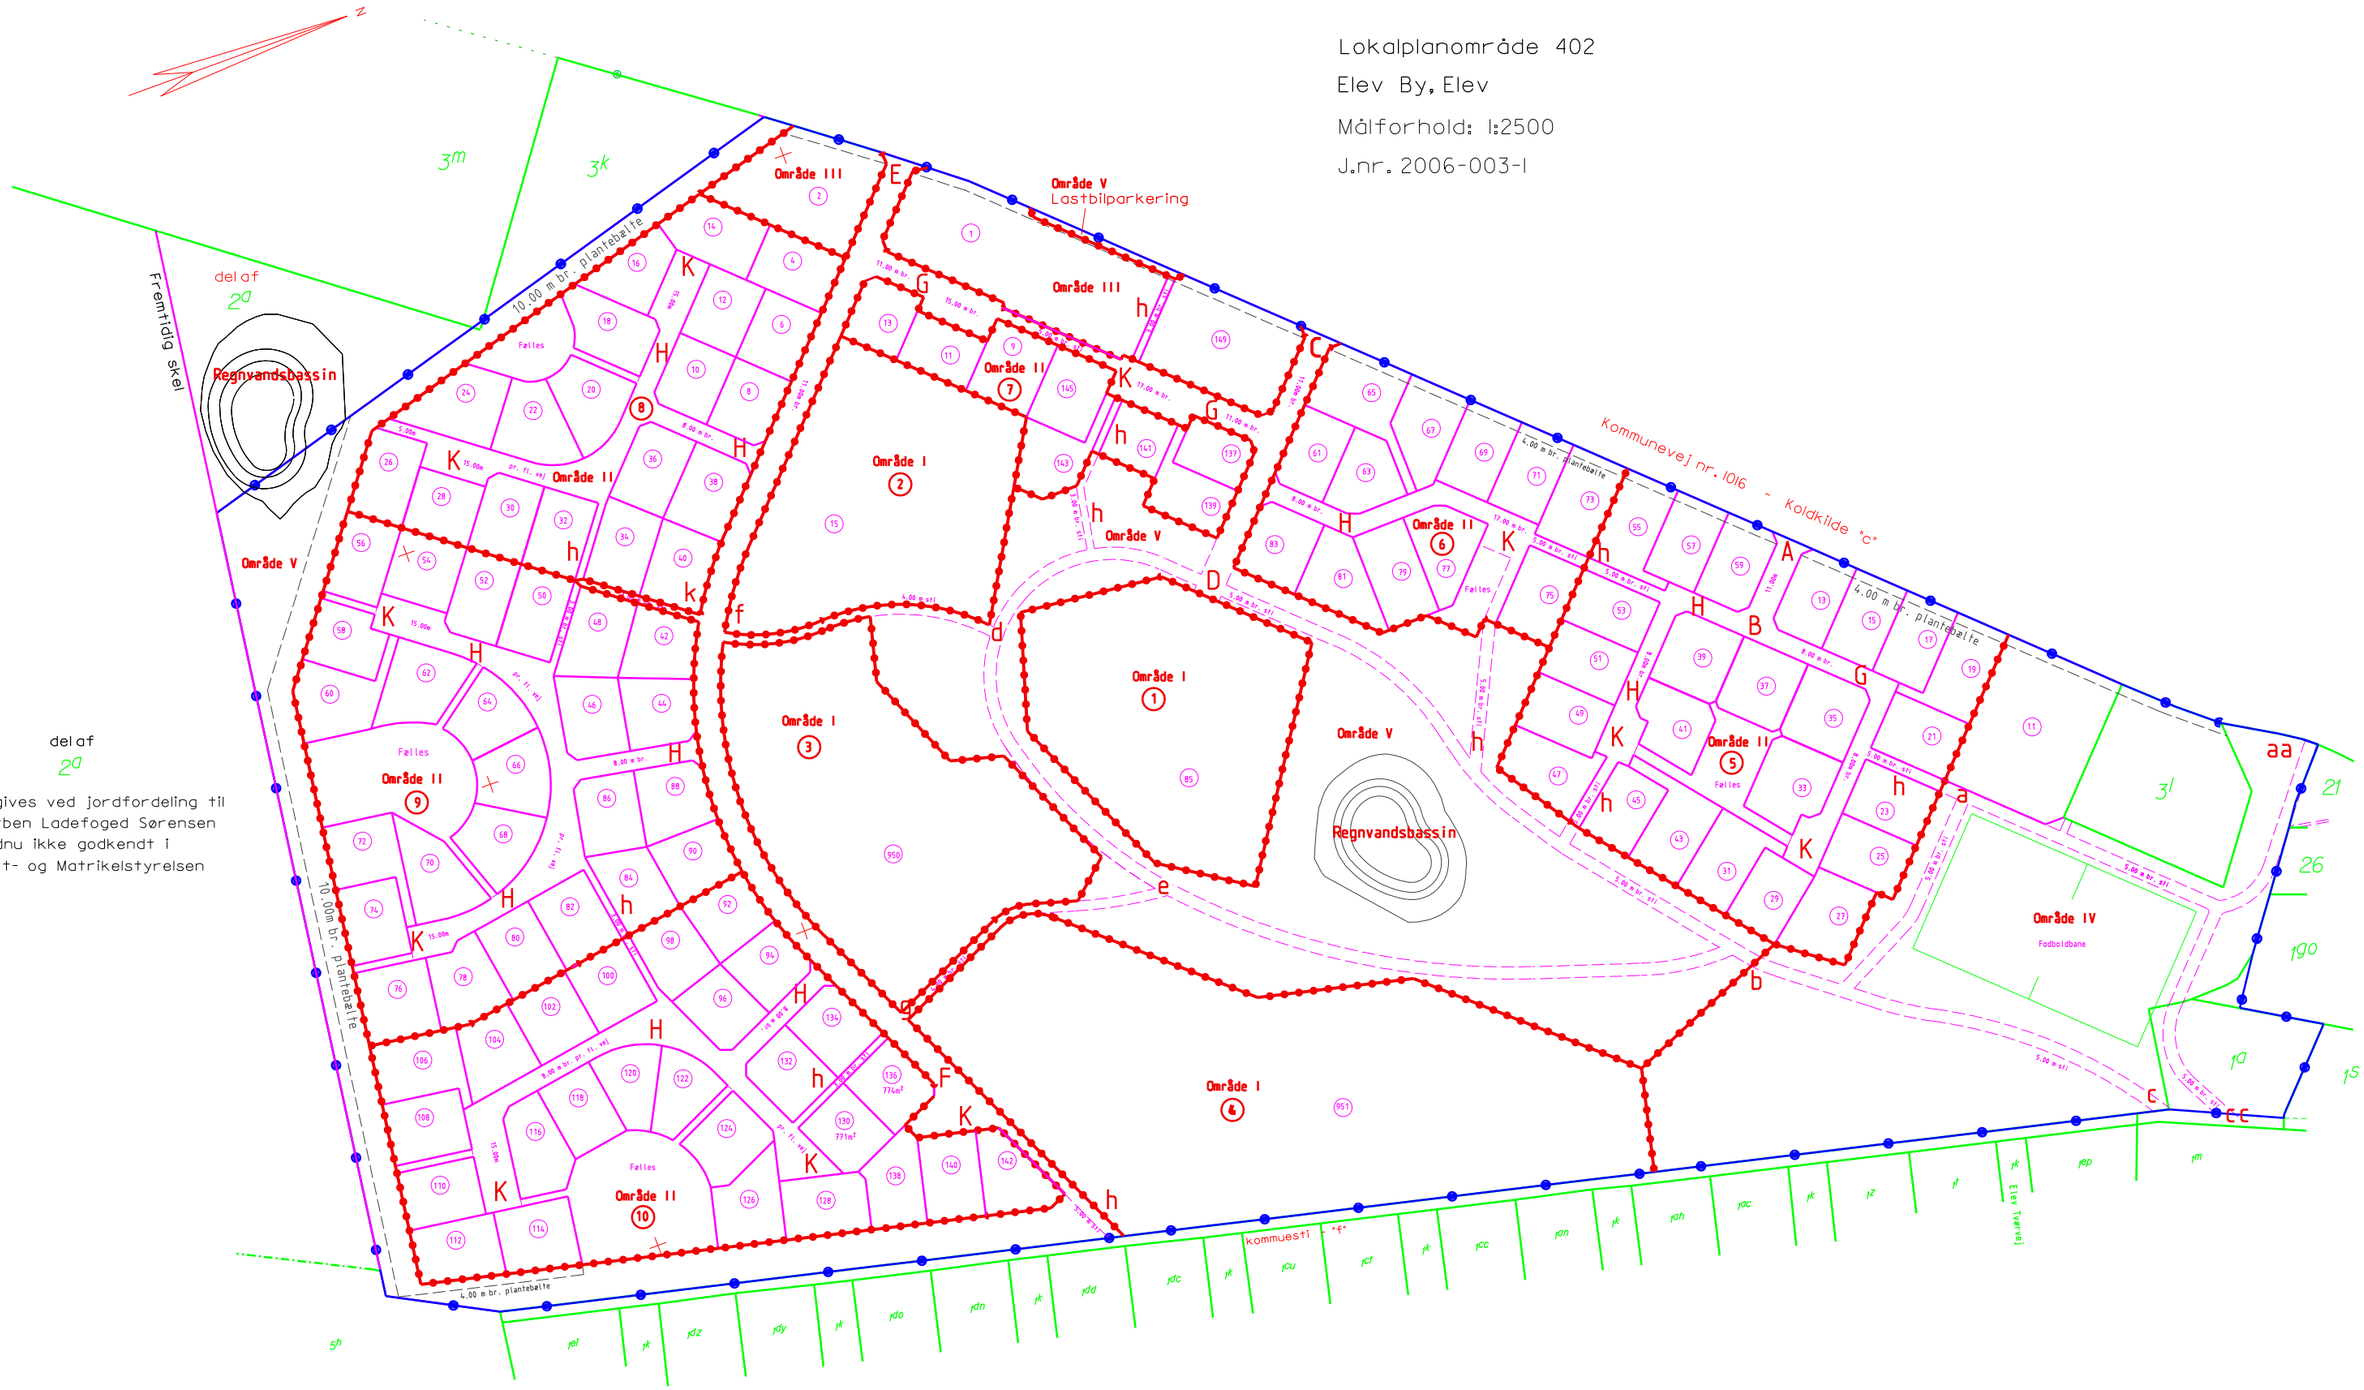

delaf
2a

Afgives ved jordfordeling til
Torben Ladefoged Sørensen
endnu ikke godkendt i
Kort- og Matrikelstyrelsen